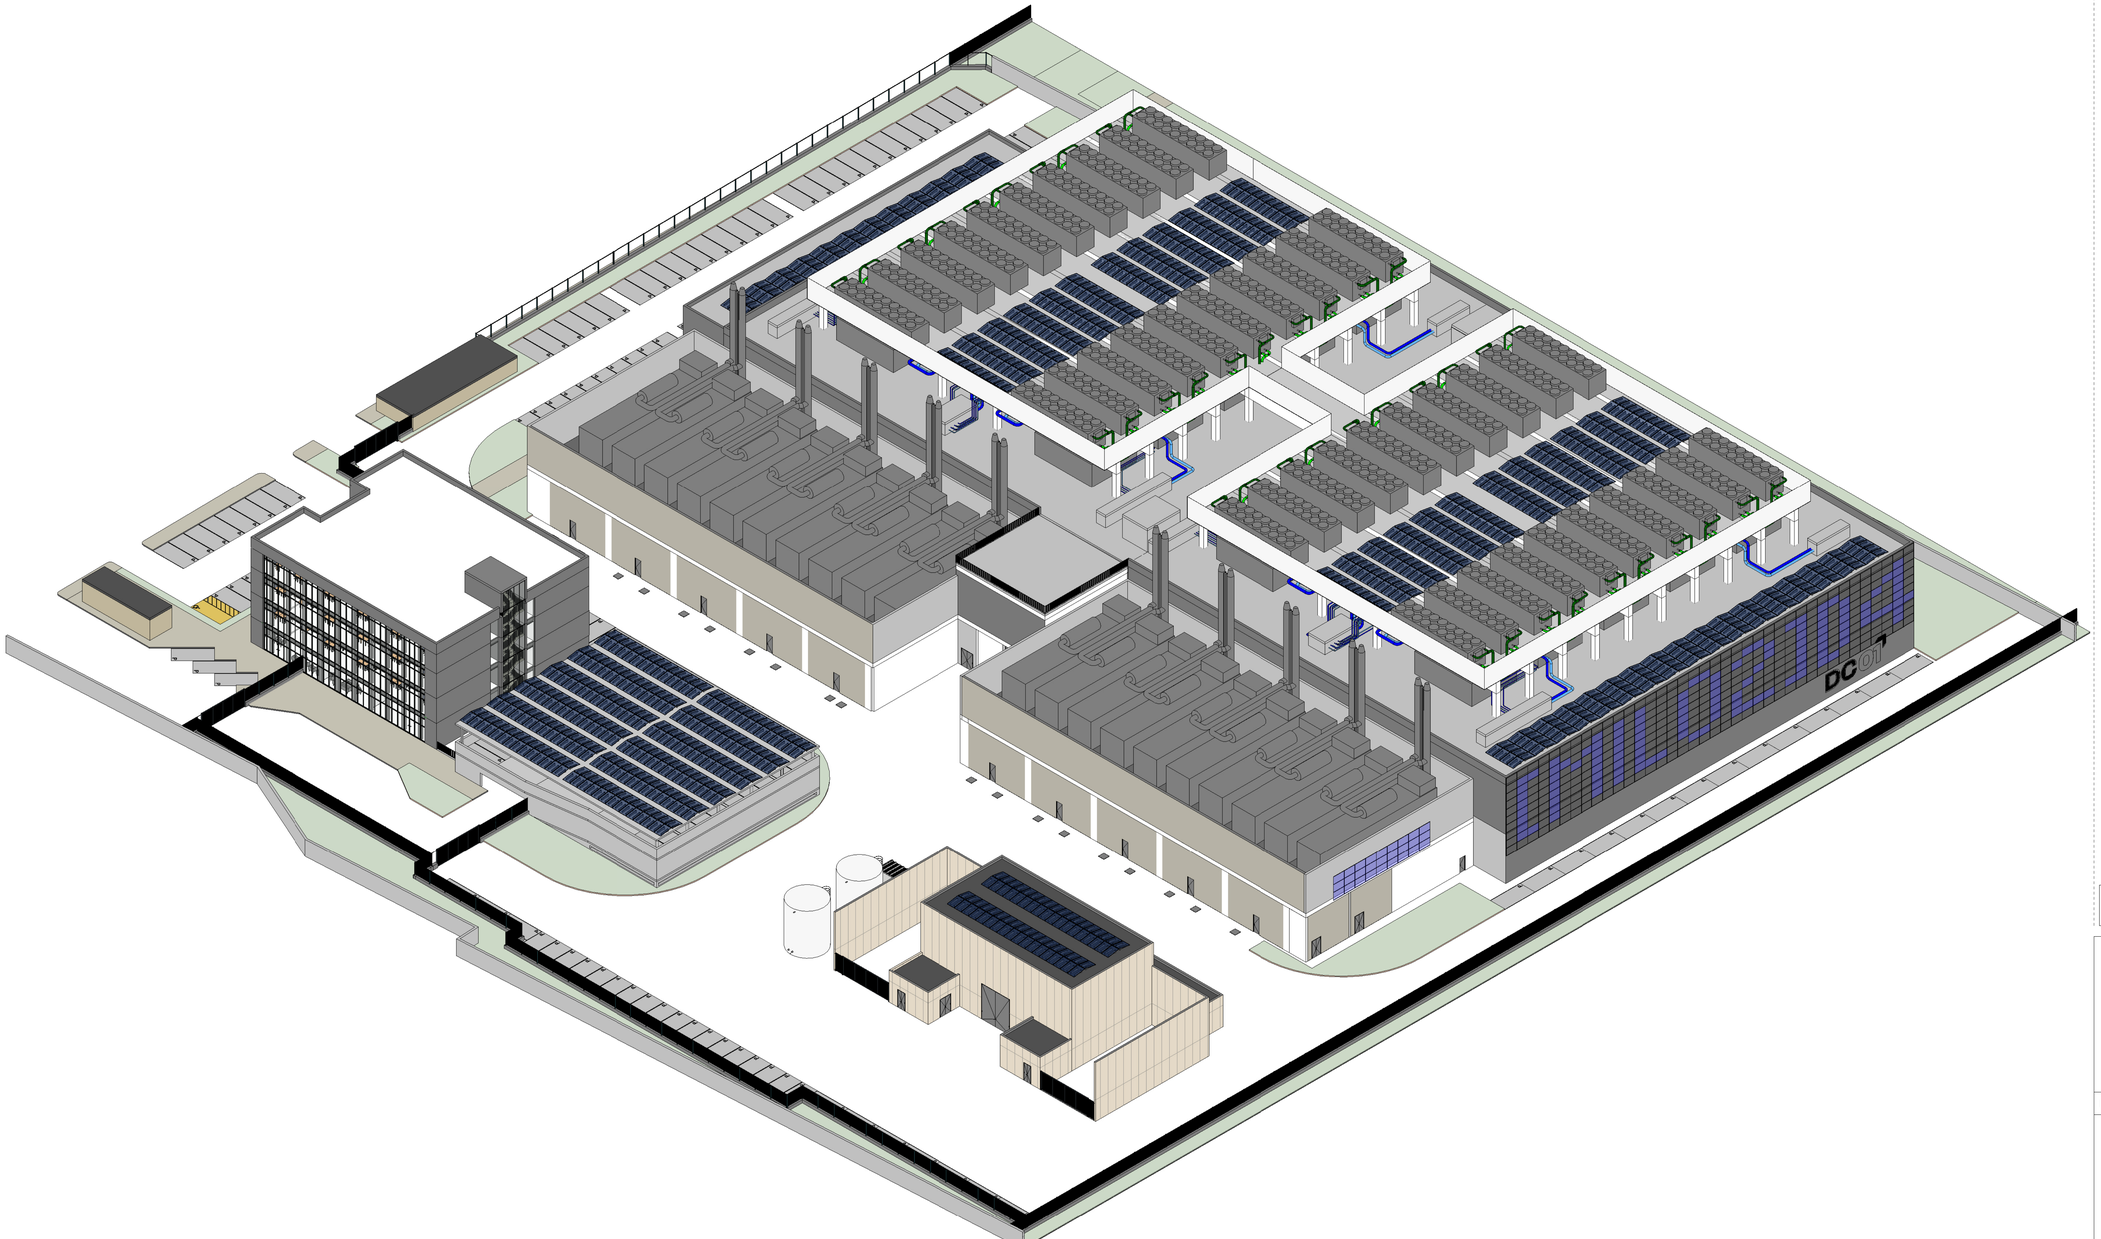

Il presente elaborato è valido solo in coordinamento con tutte le altre discipline specialistiche con le quali deve essere verificata la conformità. Tutte le misure ed eventuali variazioni rispetto al presente elaborato devono essere verificate in cantiere.
This plan only valid in connection & coordination with the plans of all other Specialist disciplines, and must be checked for conformity with these plans. Deviations in dimensions must be clarified with the site management.

CLIENT / COMMITTENTE:

Data4
SMART & SCALABLE DATA CENTERS

Project Name / Progetto:
DATA CENTER MIL01 VITTUONE

Location / Indirizzo progetto:
Via Giovanni Pascoli Vittuone (MI)

DESIGN TEAM / TEAM DI PROGETTO

CONSULTING DESIGNER / PROGETTISTA
Arch. Daniele De Bettin
Ordine Architetti della Provincia di Belluno: n° 438 , DBA PRO. S.P.A.
Firmato digitalmente da: Daniele De Bettin
Data: 2024.09.30 08:00:00 GMT+01:00
Ordine: Belluno
Paese: IT
Daniele De Bettin Architetto

STRUCTURAL DESIGN / PROGETTO STRUTTURE
Ing. Diego Serafini
DBA PRO. S.p.A.
Viale G. G. Felissent 20D, Villorba (TV)

MEP DESIGN / PROGETTO IMP. MECCANICI ED ELETTRICI
Ing. Sacha Busetti
DBA PRO. S.p.A.
Via Natale Battaglia 10, Milano (MI)

CLIENT / COMMITTENTE
Thomas Camille De Colle
Data4 Lombardia S.p.A.
P.zza Eleonora Duse 2, 20122 Milano (MI)

COORDINATION / COORDINAMENTO
PM - *Gianluca Bonadeo*
BIM Manager - *S. Di Biase*
BIM Coordinator - *R. Sodano*

INTEGRATED DESIGN / PROGETTAZIONE COORDINATA

DBA PRO.
A DBA GROUP COMPANY
Azienda certificata RINA n.5623/01/S ISO 9001:2015 IQNet n.IT-10510
Sede legale: Viale Felissent, 19 32020 Villorba (TV) ITALY
Sede secondaria: Via Cesare Battisti, 23 31020 Villorba (TV) ITALY
DBA PRO. S.p.A. Società di Ingegneria tel. +39.0422.850011 fax. +39.0422.850011

COMMESSA	FASE PROGETTO	DISCIPLINA	TIPOLOGIA	NUMERO DISEGNO
13030003	SF0	ARC	DIS	03

NOTES / NOTE:

REV.	REVISION DESCRIPTION / DESCRIZIONE REVISIONE	
R0	EMISSIONE RIBA 2	30/09/2024
REV. 0	REVISION DESCRIPTION / DESCRIZIONE REVISIONE	00.00.0000

Client / Committente: Data4 Lombardia S.p.A. - P.zza Eleonora Duse 2, 20122 Milano (MI)

Object / Oggetto:
Masterplan
Vista 3D

Masterplan
3D View

PROJECT CODE / COMMESSA: 13030003
SCALE / SCALA: 1:250
DRAWN / REDATTO: SCA
CHECKED / CONTROLLATO: APO
APPROVED / APPROVATO: DDB

FILE NAME / NOME FILE: 13030003SF0ARCDIS03R0

PROPERTY OF DBA PRO. S.p.A. NON UTILIZZABILE O REPLICABILE (ANCHE IN PARTE) SENZA CONSENSO SCRITTO DA PARTE DI DBA PRO.

DBA PRO. S.p.A. Tutti diritti relativi ai concetti ed ai metodi esposti nella presente opera intellettuale di proprietà DBA PRO. S.p.A. Il disegno è di proprietà DBA PRO. S.p.A. e non può essere riprodotto o trasmesso a terzi senza il consenso scritto della DBA PRO. S.p.A. Le informazioni contenute in questo documento sono riservate ed esclusive per il destinatario del documento stesso. Qualsiasi uso o divulgazione non autorizzata è proibita e può essere perseguita a norma di legge.
DBA PRO. S.p.A. All intellectual property rights arising from concepts created by the drawing and model, DBA PRO. S.p.A. The drawing is the property of DBA PRO. S.p.A. and may not be reproduced or transmitted to third parties without the consent of DBA PRO. S.p.A. The information contained in this document is reserved and exclusive to the addressee of the document itself. Any unauthorized use or disclosure is prohibited and may be prosecuted according to the law.